




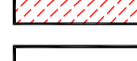
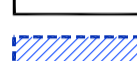

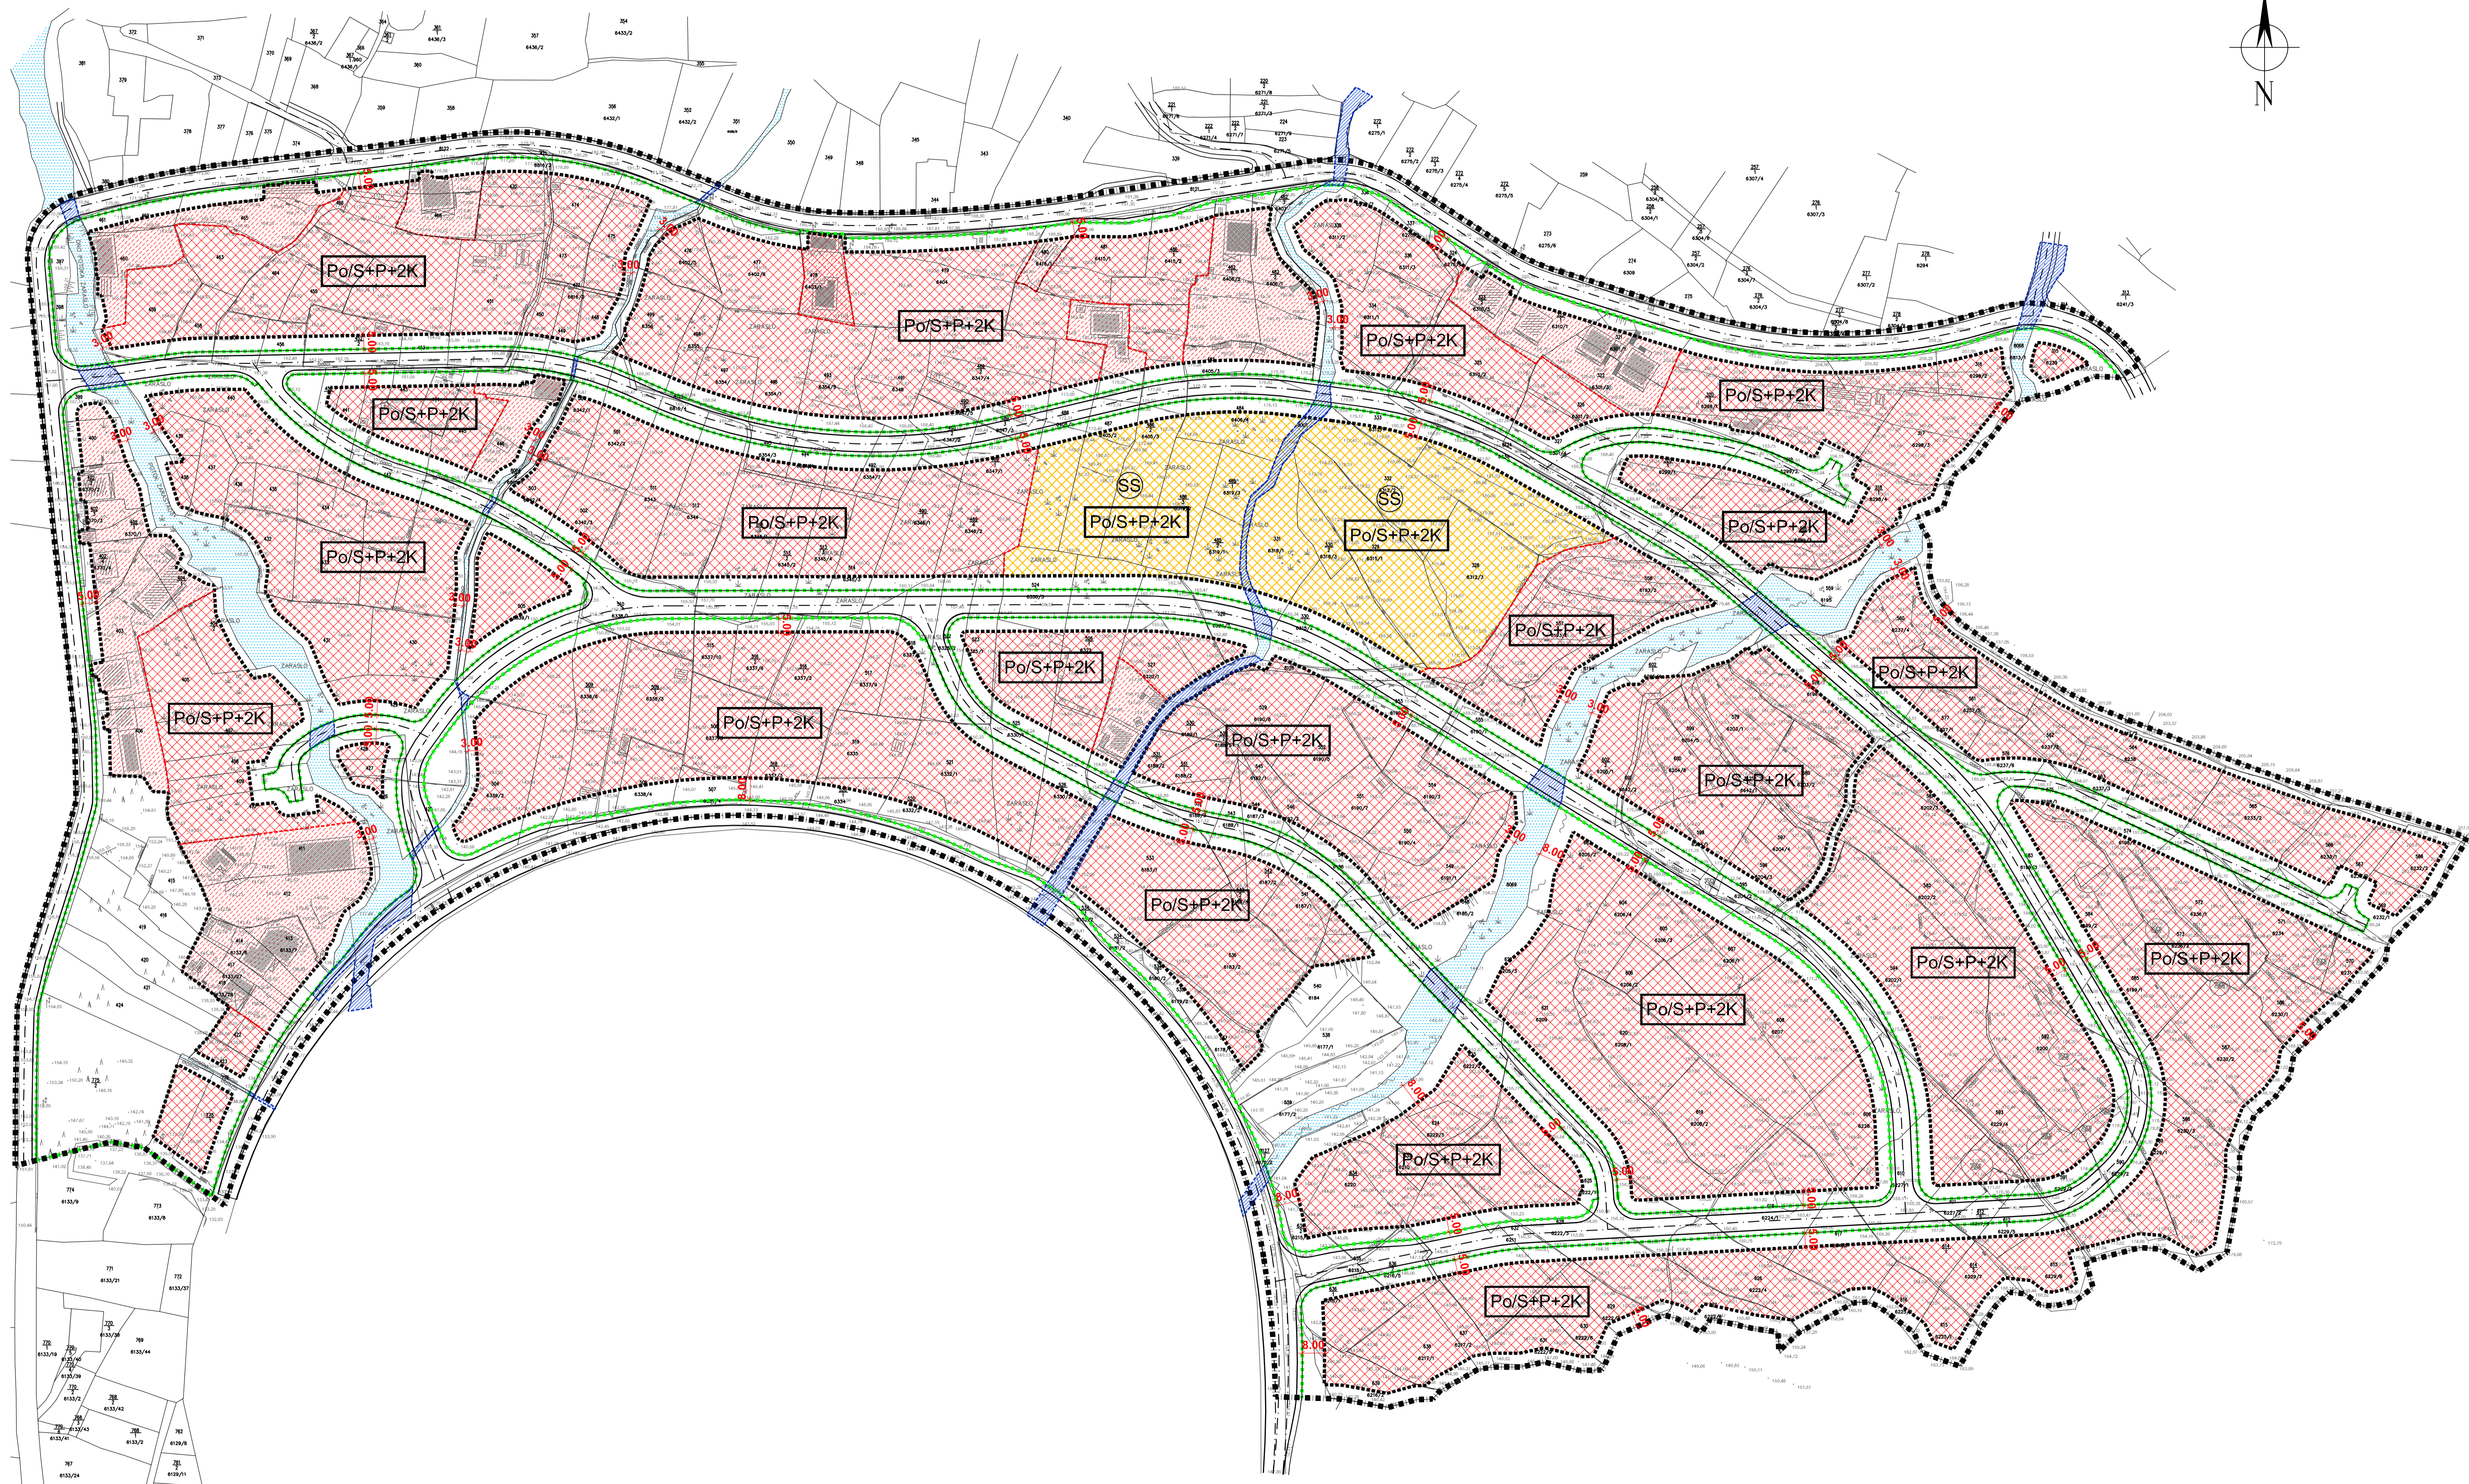


# Urbanistički plan uređenja Rupotina - Solin

4. Način i uvjeti gradnje

M 1:1000

-  granica obuhvata UPU-a
-  regulacijska linija
-  granica gradivog dijela prostorne cjeline
-  nedovršeni dio naselja - mješovita izgradnja, različita tipologija
-  površina moguće izgradnje građevina namjene D4 i D5, samostojeće građevine SS
-  dovršeni dio naselja - mješovita izgradnja, samostojeće građevine SS i dvojne građevine D
-  visina građevine
-  površina za regulaciju / izmještanje vodotoka - bujica



ŽUPANIJA SPLITSKO DALMATINSKA : GRAD SOLIN	
NAZIV PROSTORNOG PLANA: UPU RUPOTINA	
NAZIV KARTOGRAFSKOG PRIKAZA: UVJETI GRADNJE	
BROJ KARTOGRAFSKOG PRIKAZA: 4	MJERILO KARTOGRAFSKOG PRIKAZA: 1 : 1 000
ODLUKA O IZRADI UPU-a RUPOTINA: Sl. vjesnik grada Solina 2/12	ODLUKA PREDSTAVNIČKOG TJELOA O DONOŠENJU PLANA: Sl. vjesnik grada Solina 10/13
JAVNA RASPRAVA (DATUM OBJAVE): "Slobodna Dalmacija", 22.06.2012.	JAVNI UVID ODRŽAN: od 05.07.2012. do 05.08.2012.
PONOVNA JAVNA RASPRAVA (DATUM OBJAVE): "Slobodna Dalmacija", 02.04.2013.	PONOVNI JAVNI UVID ODRŽAN: od 15.04.2013. do 15.05.2013.
PEČAT TJELOA ODGOVORNOG ZA PROVOĐENJE JAVNE RASPRAVE:	ODGOVORNA OSOBA ZA PROVOĐENJE JAVNE RASPRAVE: Sanja Samardžija, dg
PRAVNA OSOBA KOJA JE IZRADILA PLAN:	GISplan d.o.o Split
PEČAT PRAVNE OSOBE KOJA JE IZRADILA PLAN:	ODGOVORNA OSOBA: Ines Berlengi, dia
VODITELJ IZRADE PLANA: Ines Berlengi, dia	
STRUČNI TIM: Ines Berlengi, dia, Dijana Vrdoljak, dg, Janja Novaković, dia, Bogdan Matijšić, dg, Goran Moš, dia, Ivo Makarić, dg	
PEČAT PREDSTAVNIČKOG TJELOA:	PREDSJEDNIK PREDSTAVNIČKOG TJELOA: Renato Prkić, die
ISTOVJETNOST OVOG PROSTORNOG PLANA S IZVORNIM OVIJERAV:	PEČAT NADLEŽNOG TJELOA: