
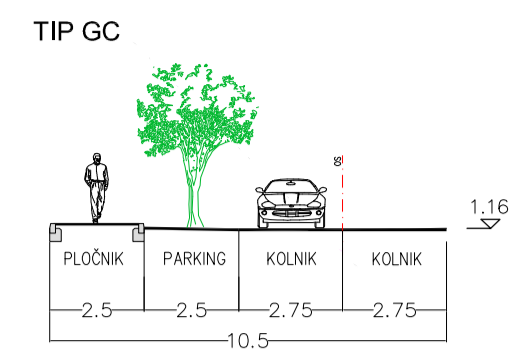


<b>GEOmar d.o.o.</b>	
UREĐ ZA GEODETSKE POSLOVE	
SPLIT, Cesarčeva 1, Tel/Fax 398-837	
PREDMET	Geodetska podloga za projekt luke nautičkog turizma
K. O.	VRANJIC
PREĐIO	Vranjčko blato
NARUĐITELJ	ORVAS D.O.O.
SADRŽAJ	Prilozi bb, 21232 Dicmo
MJEŠILO	1:500
IZRADIO	M. Bokarun, dipl. ing.
DATUM	studeni 2010.g.

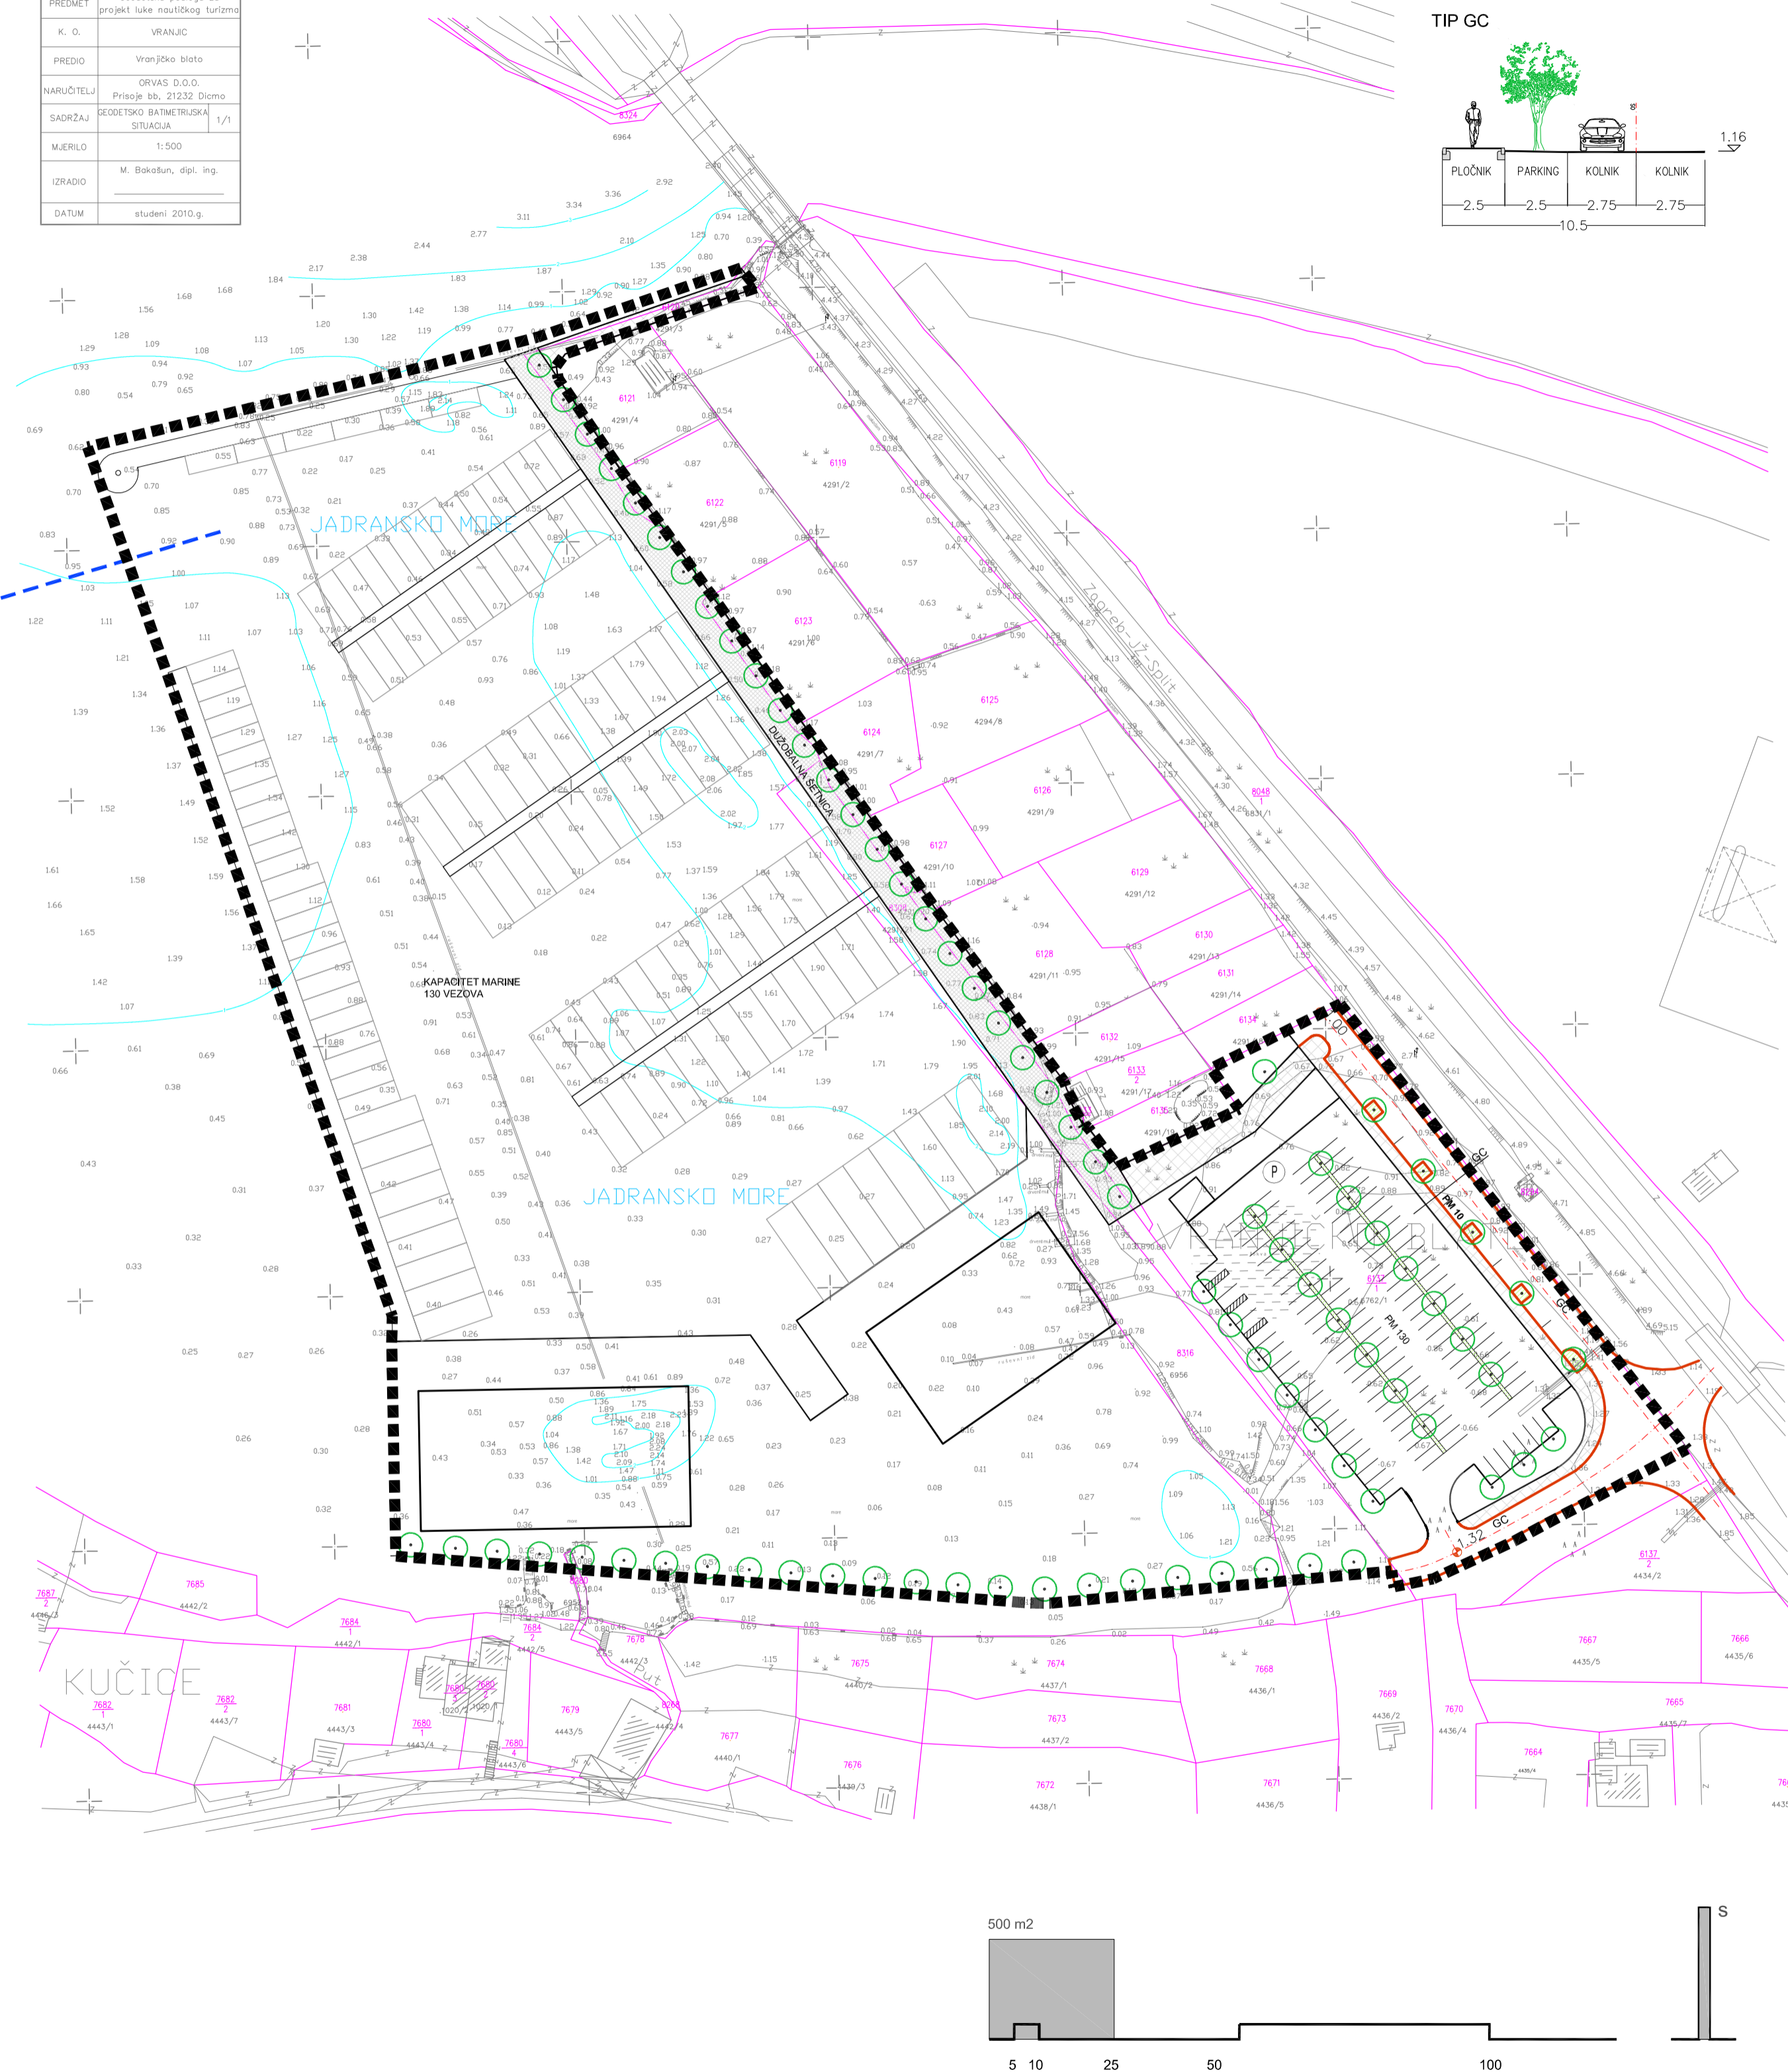

# IZMJENE I DOPUNE URBANISTIČKOG PLANA UREĐENJA "UŠĆE JADRA - MARINA" GRAD SOLIN

## 2.1. PROMETNA MREŽA

- GRANICE**
- GRANICA OBUHVATA UPU-a
  - KATASTARSKI BROJ ČESTICE
  - KATASTARSKA GRANICA ČESTICE
  - TOPOGRAFSKO STANJE
  - IZOBATE
- PROMETNE POVRŠINE**
- GLAVNA PRISTUPNA CESTA
  - DUŽOBALNA ŠETNICA
  - PARKING
  - PLOVNI PUT

<b>ŽUPANIJA SPLITSKO DALMATINSKA GRAD SOLIN</b>	
<b>NAZIV PROSTORNOG PLANA:</b>	<b>IZMJENE I DOPUNE UPU-a "UŠĆE JADRA - MARINA"</b>
<b>NAZIV KARTOGRAFSKOG PRIKAZA:</b>	<b>PROMETNA MREŽA</b>
<b>BROJ KARTOGRAFSKOG PRIKAZA:</b> 2.1.	<b>MJERILO KARTOGRAFSKOG PRIKAZA:</b> 1:1000
<b>ODLUKA O IZRADI PLANA:</b> "Službeni vjesnik Grada Solina" broj 12/18	<b>ODLUKA PREDSTAVNIČKOG TIJELA O DONOŠENJU PLANA:</b> "Službeni vjesnik Grada Solina" broj 12/19
<b>JAVNA RASPRAVA (datum objave):</b> "Slobodna Dalmacija" 13.09.2019.	<b>JAVNI UVID ODRŽAN:</b> od 23.09.2019. do 30.09.2019.
<b>PEČAT TIJELA ODGOVORNOG ZA PROVOĐENJE JAVNE RASPRAVE:</b>	<b>ODGOVORNA OSOBA ZA PROVOĐENJE JAVNE RASPRAVE:</b>  Sanja Samardžija, dipl. ing. građ.
<b>SUGLASNOST NA PLAN PREMA ČLANKU 108. ZAKONA O PROSTORNOM UREĐENJU ("Narodne novine" 153/13, 65/17, 114/18 i 39/19):</b> Klasa: 350-02/19-11/41, Ur.broj: 531-06-1-19-5, od 2. prosinca 2019.	
<b>PRAVNA OSOBA KOJA JE IZRADILA PLAN:</b> GISplan d.o.o - SPLIT	
<b>PEČAT PRAVNE OSOBE KOJA JE IZRADILA PLAN:</b>	<b>ODGOVORNA OSOBA:</b>  Ines Berlengi, dipl. ing. arh.
<b>VODITELJ IZRADE PLANA:</b> Ines Berlengi, dia	
<b>STRUČNI TIM:</b> Dijana Vrdoljak, dipl. ing. građ. Niveska Balić, dipl. oec. Stipe Baučić, dipl. ing. geod. Jelena Borota, mag. ing. arh. Sandi Fabjanović, geod. teh.	Silvija Zdunić, dipl. ing. arh. Ivan Žižić, mag. ing. geod. et geoinf.
<b>PEČAT PREDSTAVNIČKOG TIJELA:</b>	<b>PREDSDJEDNIK PREDSTAVNIČKOG TIJELA:</b>  Renato Prkić, dipl.ing.el.
<b>ISTOVJETNOST OVOG PROSTORNOG PLANA S IZVORNOM OVIJERAVOM:</b>	<b>PEČAT NADLEŽNOG TIJELA:</b>