


GEOmar d.o.o. UREĐ ZA GEODETSKE POSLOVE SPLIT, Cesarčeva 1, Tel/Fax 398-837	
PREDMET	Geodetska podloga za projekt luke nautičkog turizma
K. O.	VRANJIC
PREĐIO	Vranjčko blato
NARUĐITELJ	ORVAS D.O.O. Prisoje bb, 21232 Diclma
SADRŽAJ	GEODETSKO BATIMETRIJSKA SITUACIJA 1/1
MJERILO	1:500
IZRADIO	M. Bokarun, dipl. ing.
DATUM	studeni 2010.g.

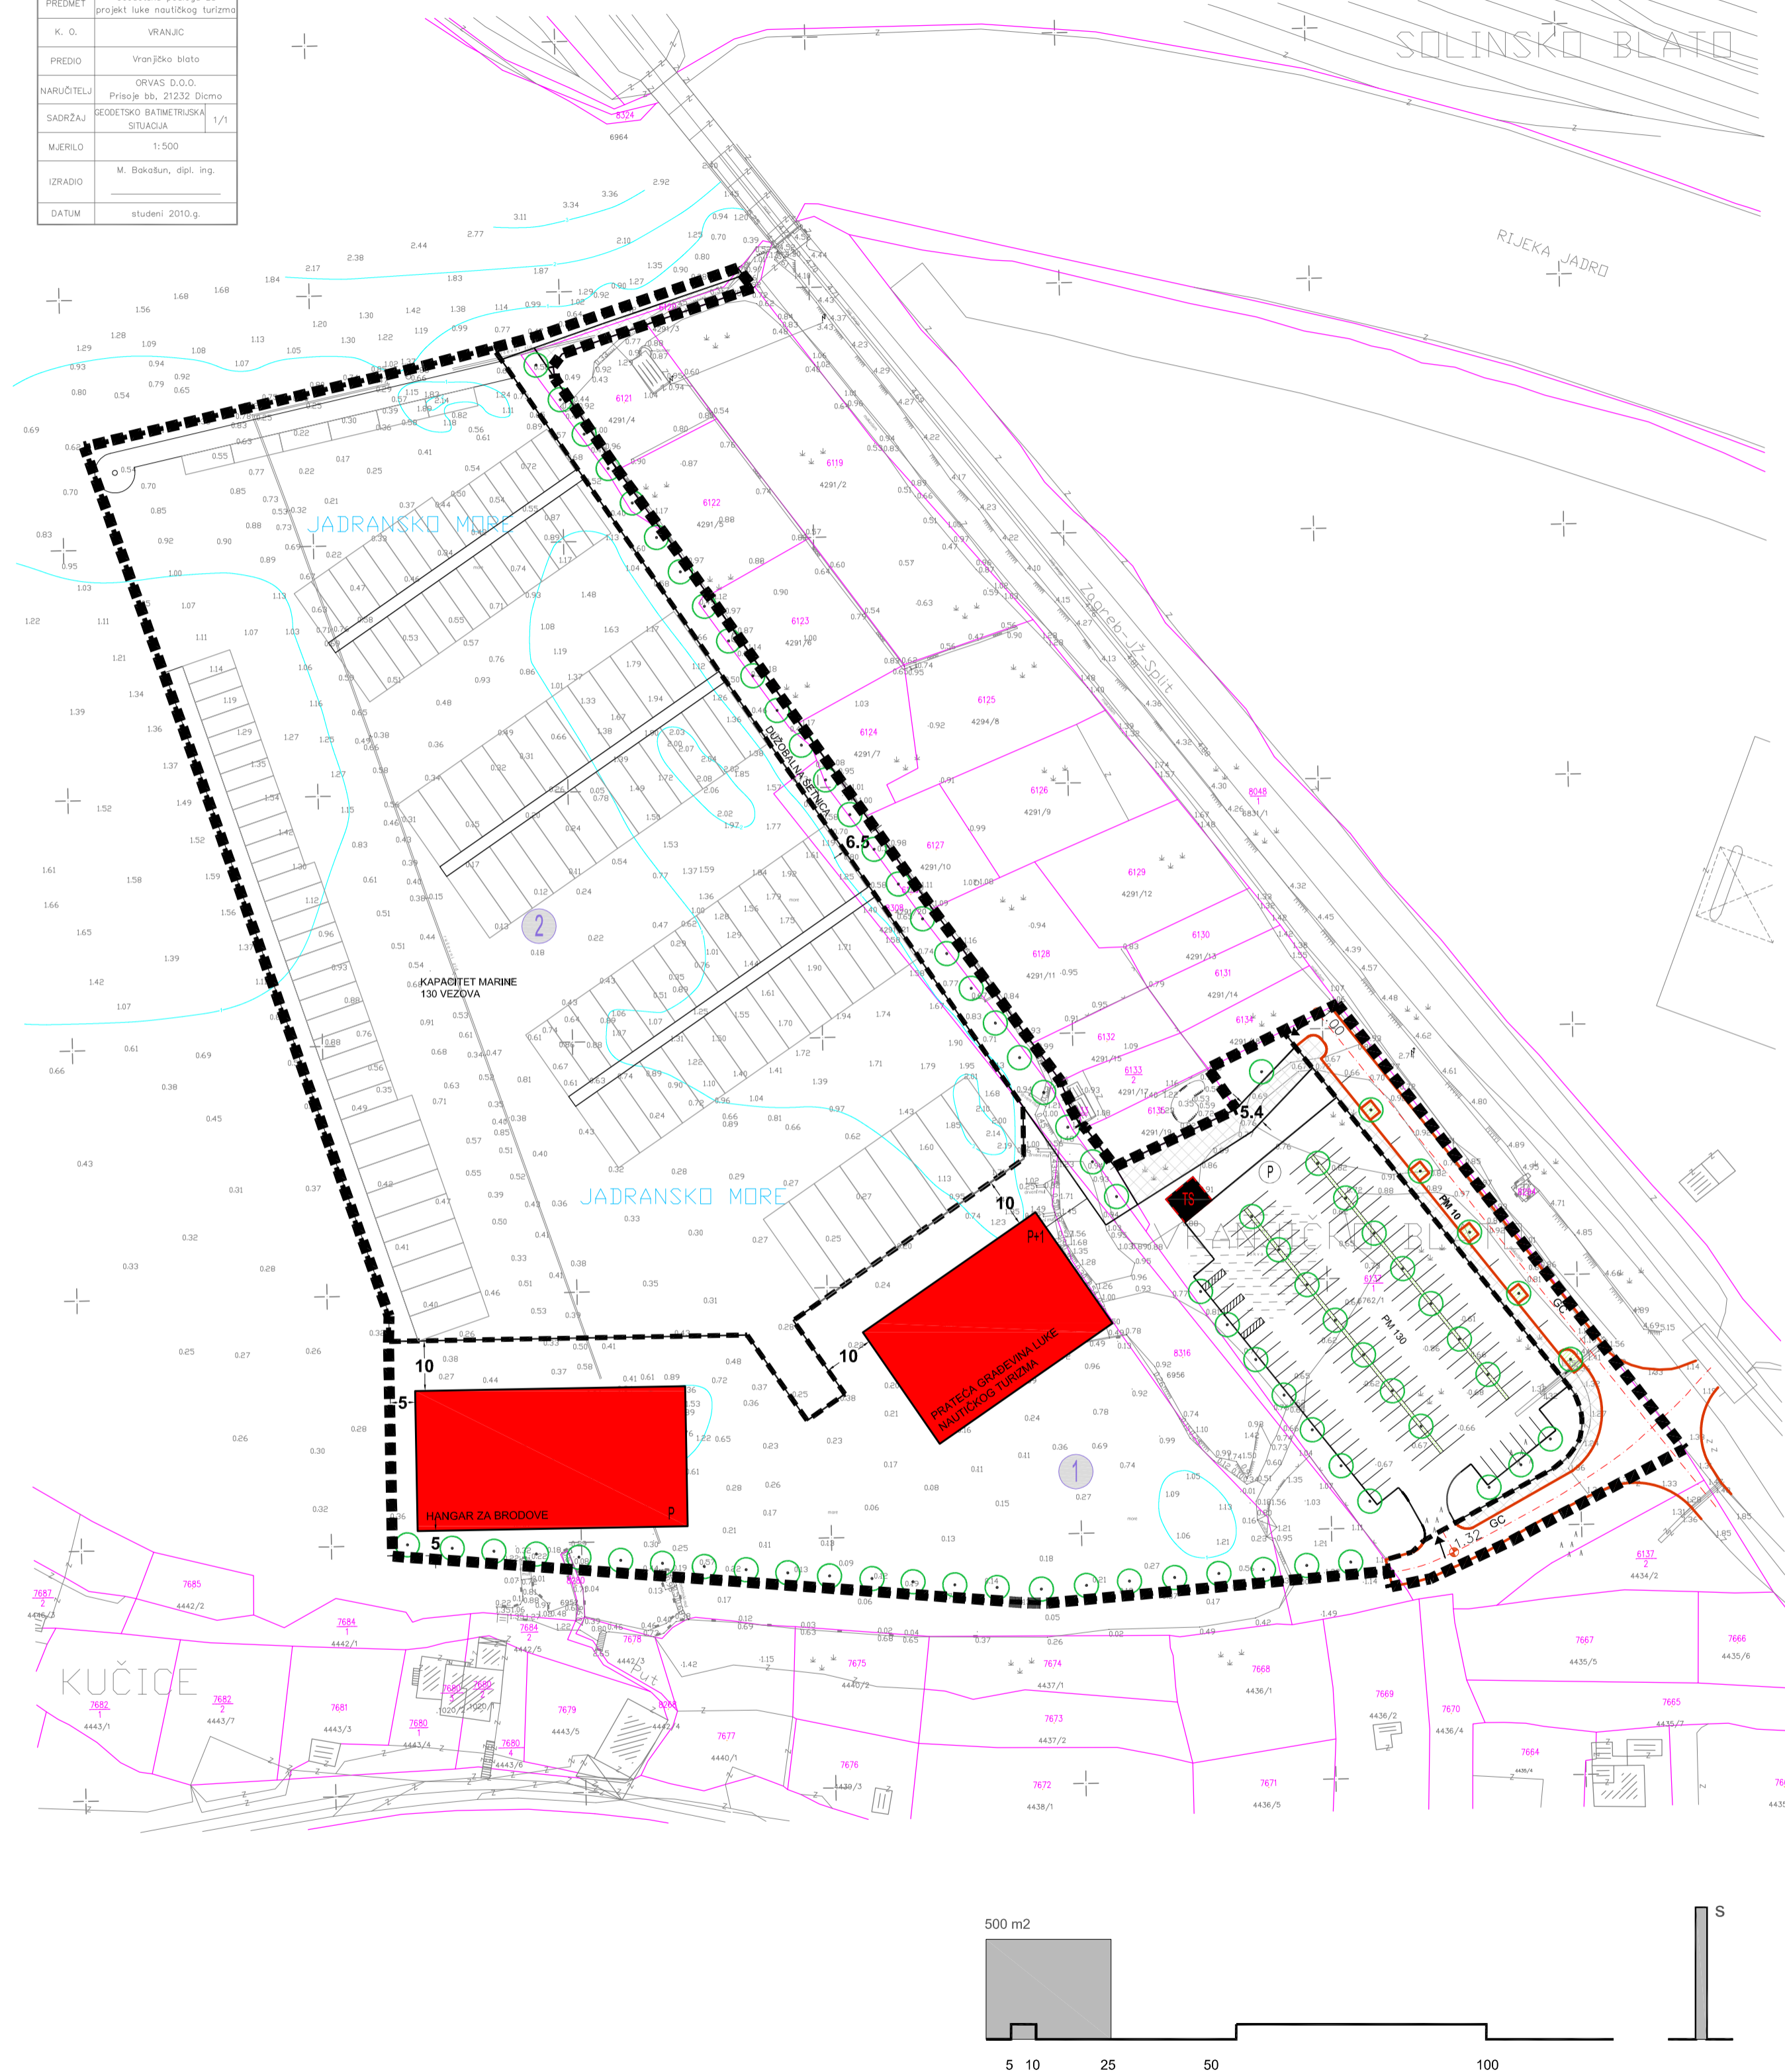

MJ. 1_1000

IZMJENE I DOPUNE URBANISTIČKOG PLANA UREĐENJA "UŠĆE JADRA - MARINA" GRAD SOLIN

4. NAČIN I UVJETI GRADNJE

GRANICE	
■ ■ ■ ■ ■	GRANICA OBUHVATA UPU-a
450/2	KATASTARSKI BROJ ČESTICE
—	KATASTARSKA GRANICA ČESTICE
—	TOPOGRAFSKO STANJE
—	IZOBATE

NAČIN I UVJETI GRADNJE

①	SERVISNI DIO LUKE NAUČIKOG TURIZMA - KOPNENI DIO
	GRAĐEVINA - HANGAR ZA BRODOVE
	PRATEĆA GRAĐEVINA LUKE NAUČIKOG TURIZMA
	PARKIRALIŠTE
	BAZEN ZA TRAVEL LIFT
	PROSTOR ZA SUHI VEZ
②	AKVATORIJ LUKE NAUČIKOG TURIZMA - MORSKI DIO
	LUKOBRAZI
	GATOVI
	VEZOVI ZA BRODOVE
■	GRADIVI DIO SERVISNOG DIJELA LUKE NAUČIKOG TURIZMA
P+1	KATNOST GRAĐEVINE
[-5-]	MINIMALNA UDALJENOST GRADIVOG DIJELA OD GRANICA DIJELOVA LUKE NAUČIKOG TURIZMA
■	DUŽOBALNA ŠETNICA
■	PJEŠAČKI SPOJ NA DUŽOBALNU ŠETNICU PLANIRANU DPU-om VRANJIC - KOSICA
○ ○ ○	VISOKO ZELENILO
TS	PLANIRANA TRAFOSTANICA
←	PRISTUP U LUKU NAUČIKOG TURIZMA

ŽUPANIJA SPLITSKO DALMATINSKA GRAD SOLIN	
NAZIV PROSTORNOG PLANA:	IZMJENE I DOPUNE UPU-a "UŠĆE JADRA - MARINA"
NAZIV KARTOGRAFSKOG PRIKAZA:	NAČIN I UVJETI GRADNJE
BROJ KARTOGRAFSKOG PRIKAZA: 4.	MJERILO KARTOGRAFSKOG PRIKAZA: 1:1000
ODLUKA O IZRADI PLANA: "Službeni vjesnik Grada Solina" broj 12/18	ODLUKA PREDSTAVNIČKOG TIJELA O DONOŠENJU PLANA: "Službeni vjesnik Grada Solina" broj 12/19
JAVNA RASPRAVA (datum objave): "Slobodna Dalmacija" 13.09.2019.	JAVNI UVID ODRŽAN: od 23.09.2019. do 30.09.2019.
PEČAT TIJELA ODGOVORNOG ZA PROVOĐENJE JAVNE RASPRAVE:	ODGOVORNA OSOBA ZA PROVOĐENJE JAVNE RASPRAVE: Sanja Samardžija, dipl. ing. građ.
SUGLASNOST NA PLAN PREMA ČLANKU 108. ZAKONA O PROSTORNOM UREĐENJU ("Narodne novine" 153/13, 65/17, 114/18 i 39/19): Klasa: 350-02/19-11/41, Ur.broj: 531-06-1-19-5, od 2. prosinca 2019.	
PRAVNA OSOBA KOJA JE IZRADILA PLAN: GISplan d.o.o - SPLIT	
PEČAT PRAVNE OSOBE KOJA JE IZRADILA PLAN:	ODGOVORNA OSOBA: Ines Berlengi, dipl. ing. arh.
VODITELJ IZRADE PLANA: Ines Berlengi, dia	
STRUČNI TIM: Dijana Vrdojak, dipl. ing. građ. Niveska Balić, dipl. oec. Stipe Baučić, dipl. ing. geod. Jelena Borota, mag. ing. arh. Sandi Fabjanović, geod. teh.	Silvija Zdunić, dipl. ing. arh. Ivan Žižić, mag. ing. geod. et geoinf.
PEČAT PREDSTAVNIČKOG TIJELA:	PREDSJEDNIK PREDSTAVNIČKOG TIJELA: Renato Prkić, dipl.ing.el.
ISTOVJETNOST OVOG PROSTORNOG PLANA S IZVORNOM OJVJERAVA:	PEČAT NADLEŽNOG TIJELA: