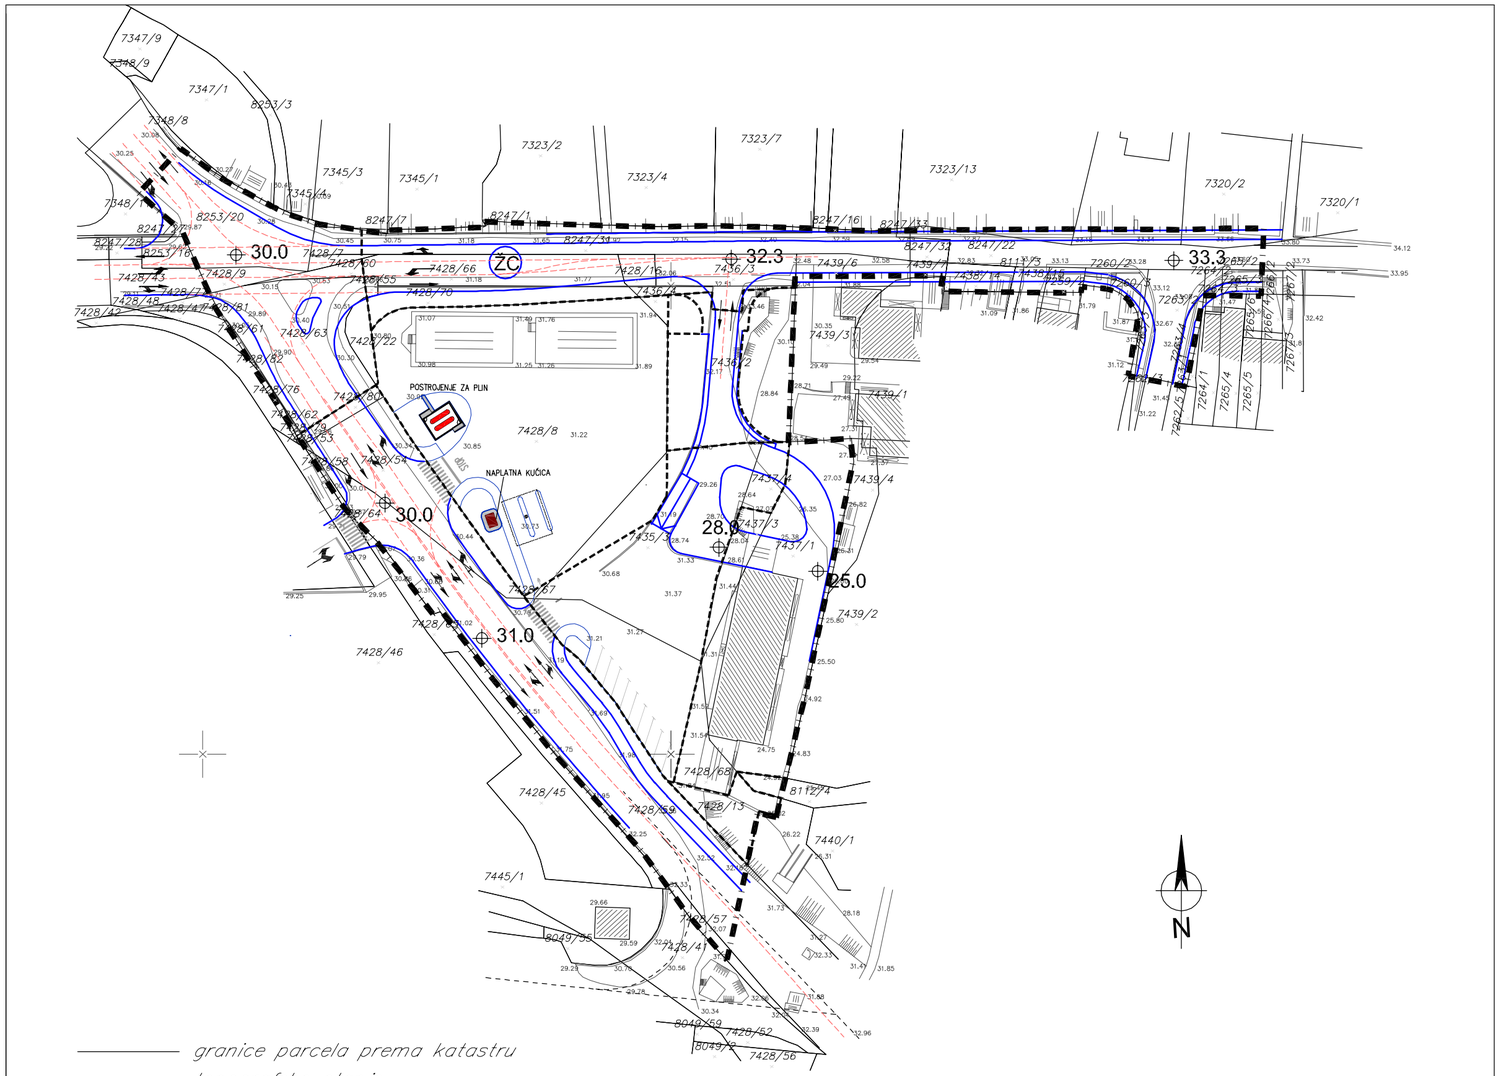

DPU MORĐIN I - Izmjene i dopune

PLAN PROMETA 1:1000

Granica obuhvata

ŽC Županijska cesta

Ostale prometnice

30.0 Kota nivelete ceste

ŽUPANIJA SPLITSKO DALMATINSKA	GRAD SOLIN
NAZIV PROSTORNOG PLANA: DPU MORĐIN I - Izmjene i dopune	
NAZIV KARTOGRAFSKOG PRIKAZA: PLAN PROMETA	
BROJ KARTOGRAFSKOG PRIKAZA: 2	MJERILO KARTOGRAFSKOG PRIKAZA: 1:1000
ODLUKA O IZRADI IZMJENA I DOPUNA DPU-a: Sl.Vjesnik Grada Solina br. 4/13	ODLUKA PREDSTAVNIČKOG TIJELA O DONOŠENJU PLANA: Sl. Vjesnik Grada Solina br. 10/13
JAVNA RASPRAVA (datum objave): Slobodna Dalmacija, 02.08.2013.	JAVNI UVID ODRŽAN: od 12.08.2013. do 27.08.2013.
PEČAT TIJELA ODGOVORNOG ZA PROVĐENJE JAVNE RASPRAVE:	ODGOVORNA OSOBA ZA PROVOĐENJE JAVNE RASPRAVE: Sanja Samardžija, dig
PRAVNA OSOBA KOJA JE IZRADILA PLAN: **GISplan d.o.o - SPLIT**	
PEČAT PRAVNE OSOBE KOJA JE IZRADILA PLAN:	ODGOVORNA OSOBA: Ines Berlengi, dia
VODITELJ IZRADE PLANA: Ines Berlengi, dia	
STRUČNI TIM: Ines Berlengi, dia, Janja Novaković, dia, Dijana Vrdoljak, dig, Bogdan Matijaš, dig, Goran Miloš, die	
PEČAT PREDSTAVNIČKOG TIJELA:	PREDSJEDNIK PREDSTAVNIČKOG TIJELA: Renato Prkić, die
ISTOVJETNOST OVOG PROSTORNOG PLANA S IZVORNIKOM OVJERAVA:	PEČAT NADLEŽNOG TIJELA: